


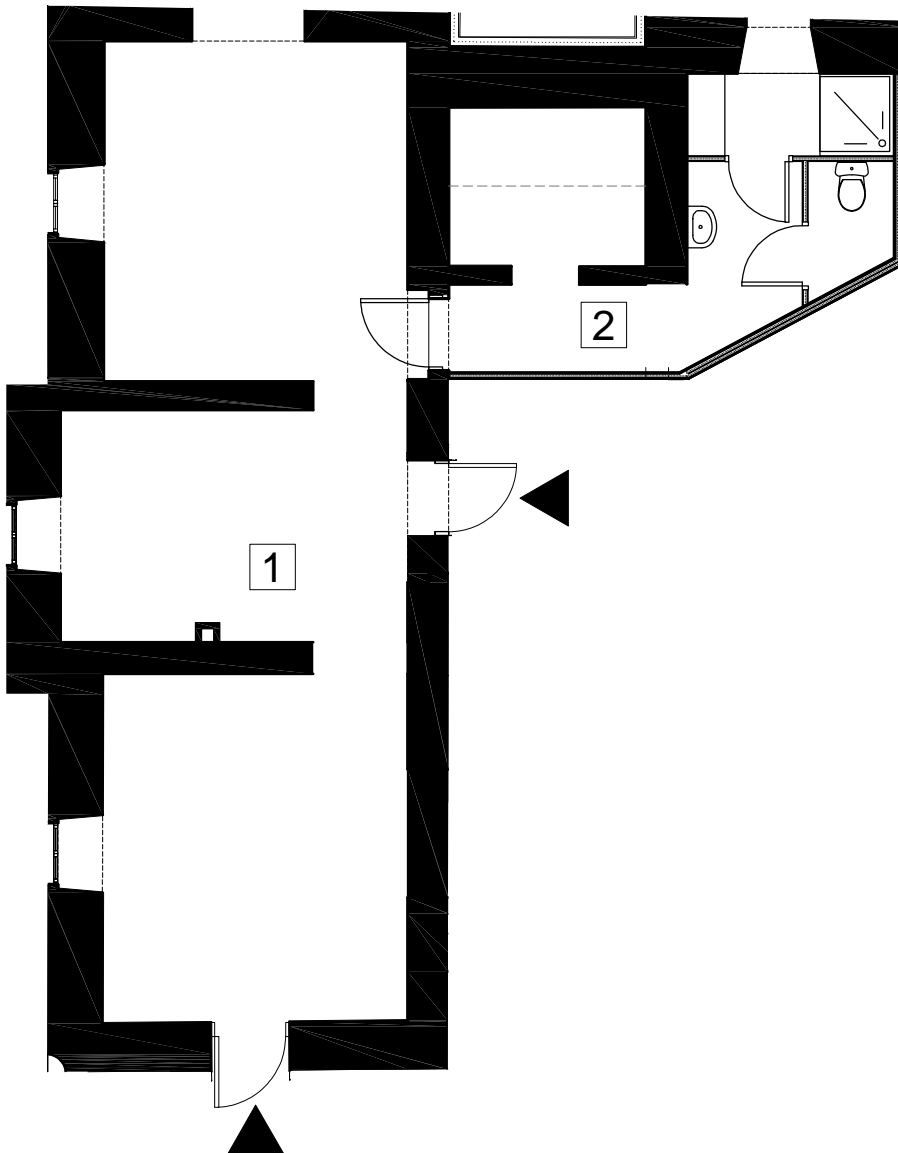

A0|U

LOKAL USŁUGOWY
67,53m²

- 1. POM. BIUROWE 51,98 m²
- 2. TOALETA 15,55 m²



UWAGA :
 - Rozmieszczenie mebli i przyborów stanowi przykład aranżacji
 - Podane powierzchnie obliczone są w świetle niewykończonych ścian i mogą ulec zmianie w zakresie +/- 2 %.

SKALA 1:100





INWESTOR

www.arkop-developer.pl
 tel.: 71 793 76 55,
 tel.: 510 290 456,
 tel.: 797 600 371,
 tel.: 519 348 600

ARCHITEKT

DZIEWONSKI LUKASZEWICZ architektki

DZIEWONSKI ŁUKASZEWICZ Architekci
 ul. Jedności Narodowej 194
 53-326 Wrocław
 dlarchitekci@dlarchitekci.pl

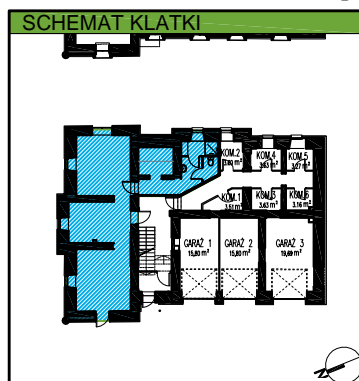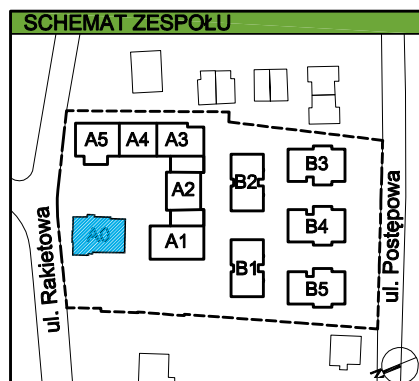

Osiedle ORION

A0|U

PRZYZIEMIE

LOKAL USŁUGOWY
67,53m²